




多宝塔

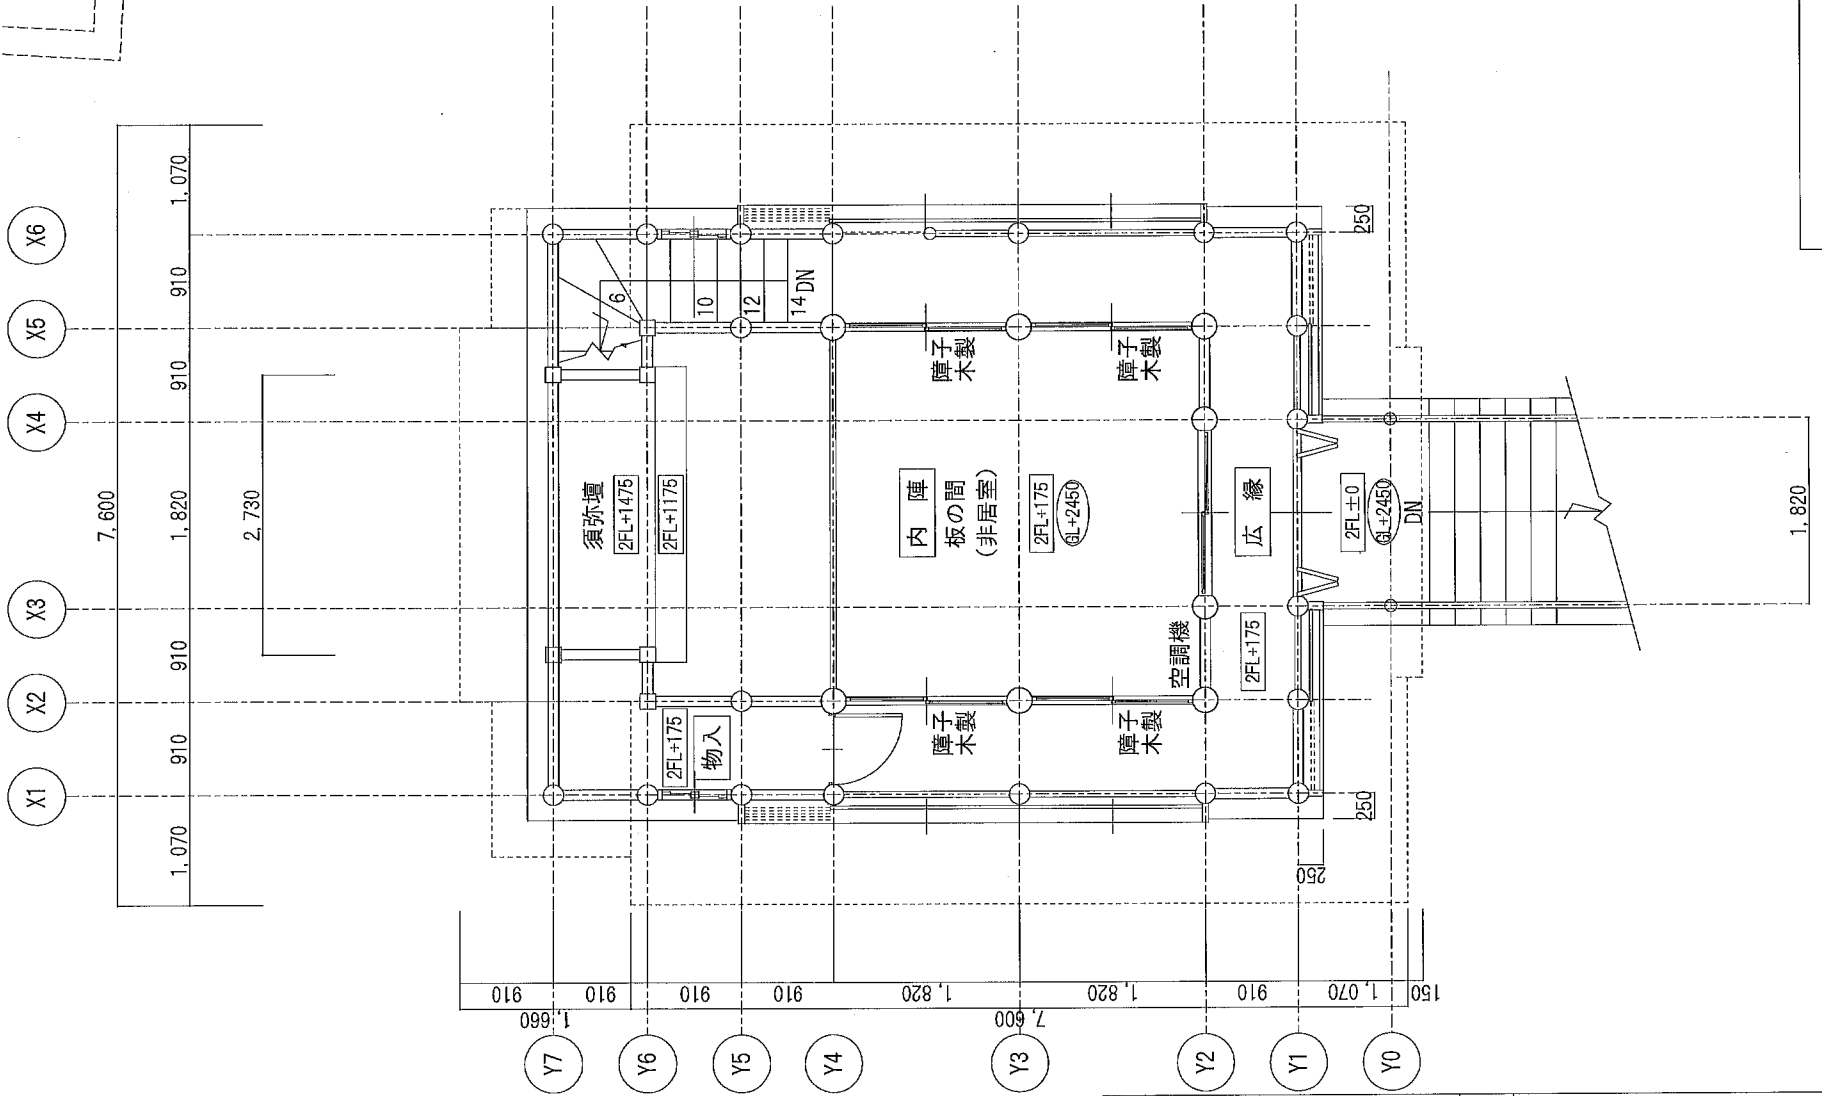

2階平面図 S:1/50

(有)ティワイプランニング		件名	妙光寺 鬼子母神堂 増築工事		
		図面名	2階平面図		
縮尺	1:10 1:30 1:50 1:100 1:250 1:300	日付	2022.06		
		図番	A-08		