


南立面図 S:1/50

北立面図 S:1/50


(有)ティワイプランニング	件名	妙光寺 鬼子母神堂 増築工事	日付	2022.06
	図面名	立面図 1	図番	A-09
	縮尺	1:10 1:20 [1:50] 1:100 1:250 1:300		

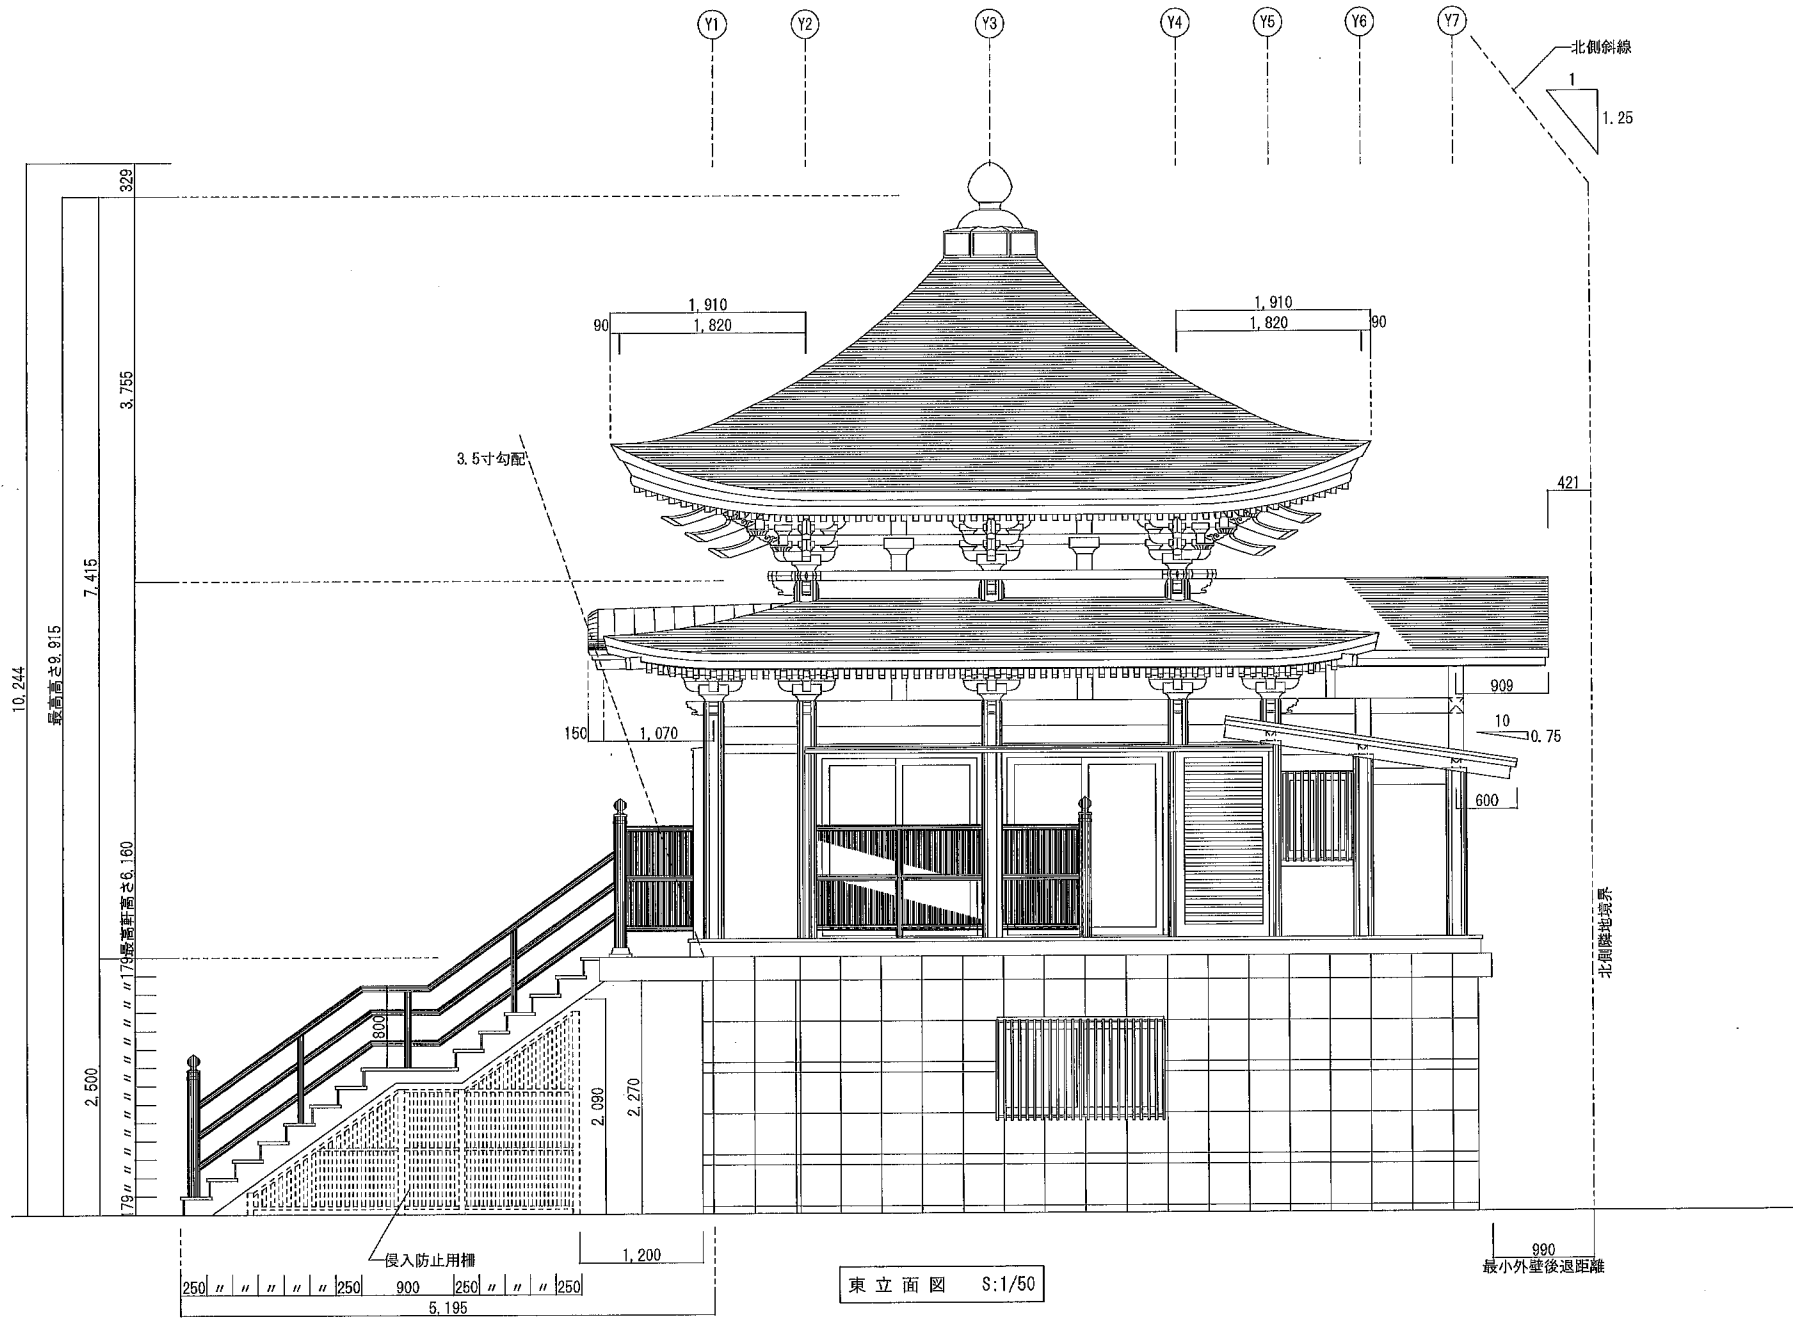

東立面図 S:1/50

(有)ティワイプランニング

件名	妙光寺 鬼子母神堂 増築工事	日付	2022.06
図面名	立面図 2	図番	A-10
縮尺	1:10 1:20 [1:50] 1:100 1:250 1:300		

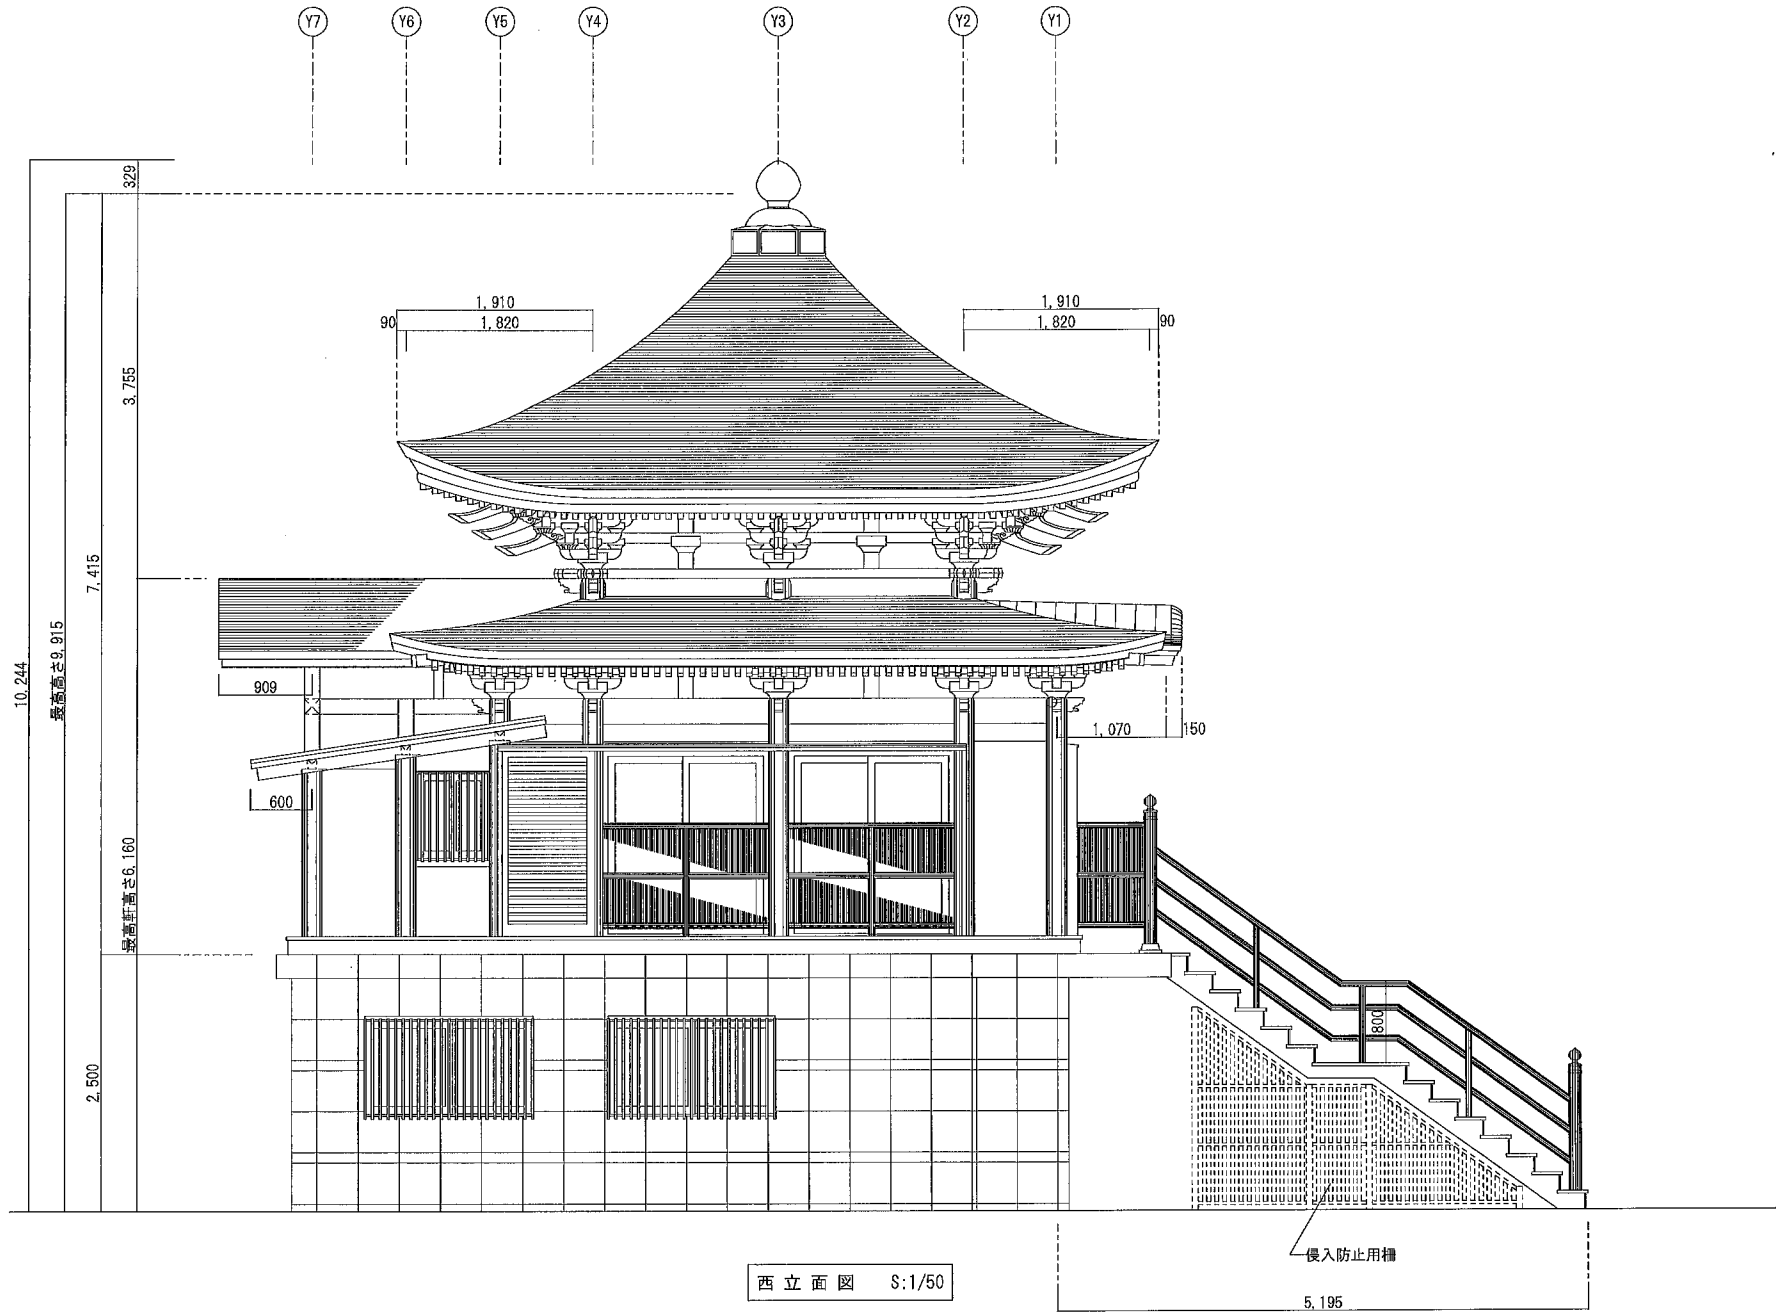

西立面図 S:1/50

(有)ティワイプランニング

件名	妙光寺 鬼子母神堂 増築工事	日付	2022.06
図面名	立面図 3	四番	A-11
縮尺	1:10 1:20 <b>1:50</b> 1:100 1:250 1:300		