

10.244

最高高さ9.915

7.415

最高軒高さ6.160

2.500

329

3.755

地盤改良

▽軒先下端  
▽軒先先端  
△垂木下端ライン

木製手摺

石貼

柱: 200φ

広縁天井高さ2.910

広縁

柱: 250φ

W120 x H120

W200 x H300

内陣天井高さ5.190

内陣

納戸

調整モルタルt=50

クッションフロアt=3.5

納戸天井高さ2.285

吹付塗装

W200 x H300

W250 x H350

W200 x H300

W180 x H400

柱: 300φ

須弥壇部天井最高高さ3.303

須弥壇


ビニールクロス  
GB-R (GL工法) t=12.5  
断熱材 t=25

▽GL

A-A断面図 S:1/50

(有)ティワイプランニング

件名	妙光寺 鬼子母神堂 増築工事	日付	2022.06
図面名	断面図 1	図番	A-12
縮尺	1:10 1:20 1:50 1:100 1:250 1:300		

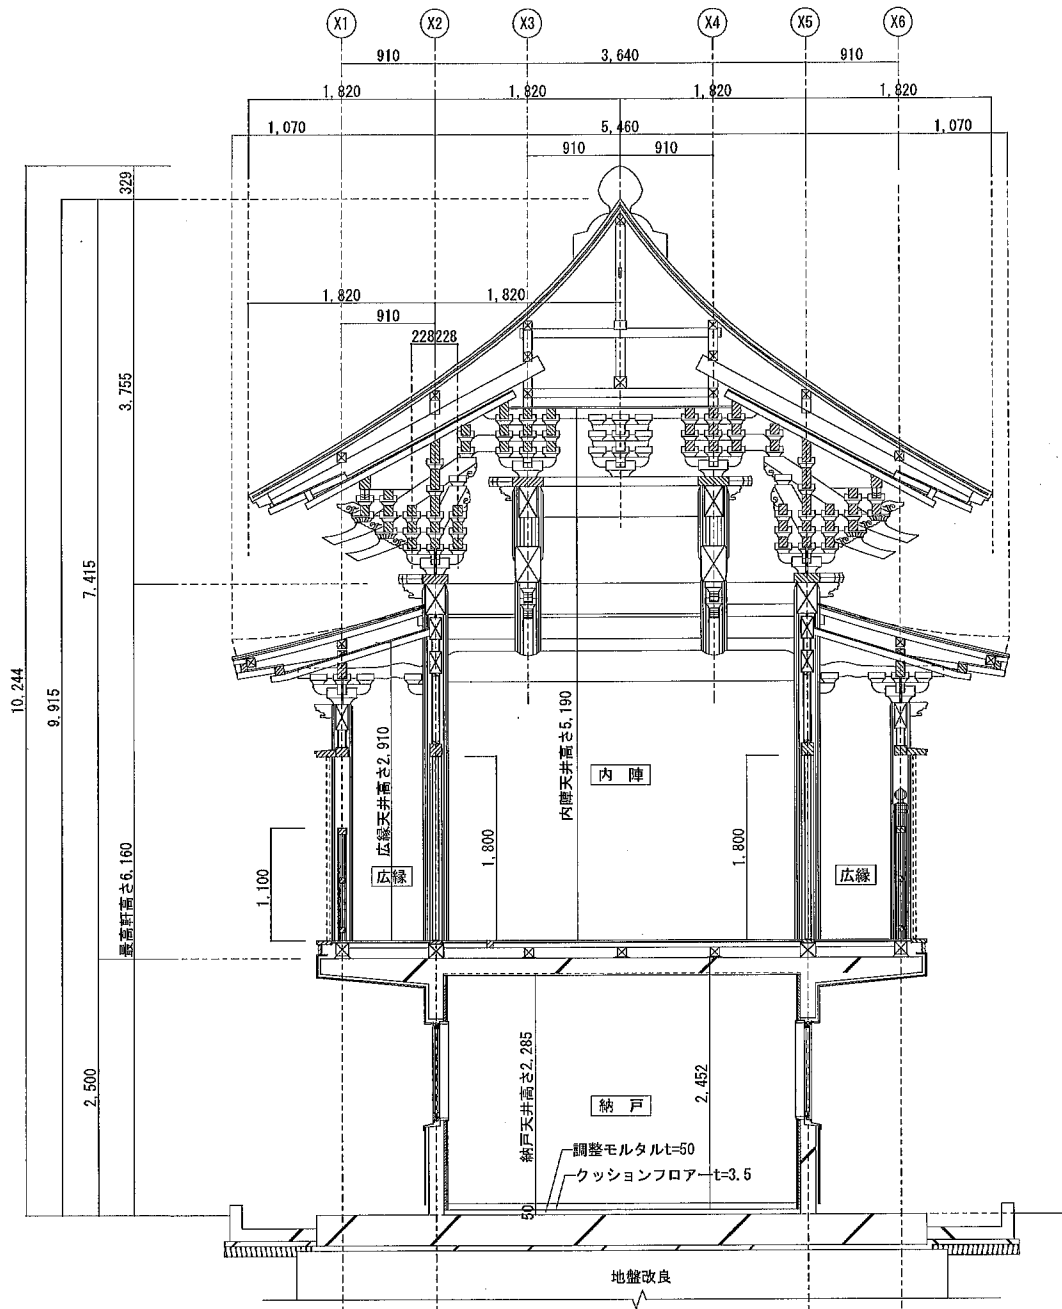

B-B断面図 S:1/50

(有)ティワイプランニング

件名	妙光寺 鬼子母神堂 増築工事			日付	2022.06	
図面名	断面図 2			図番	A-13	
縮尺	1:10	1:20	1:50	1:100	1:250	1:300